


PLANTA TIPO - DEPARTAMENTOS 3 AMBIENTES

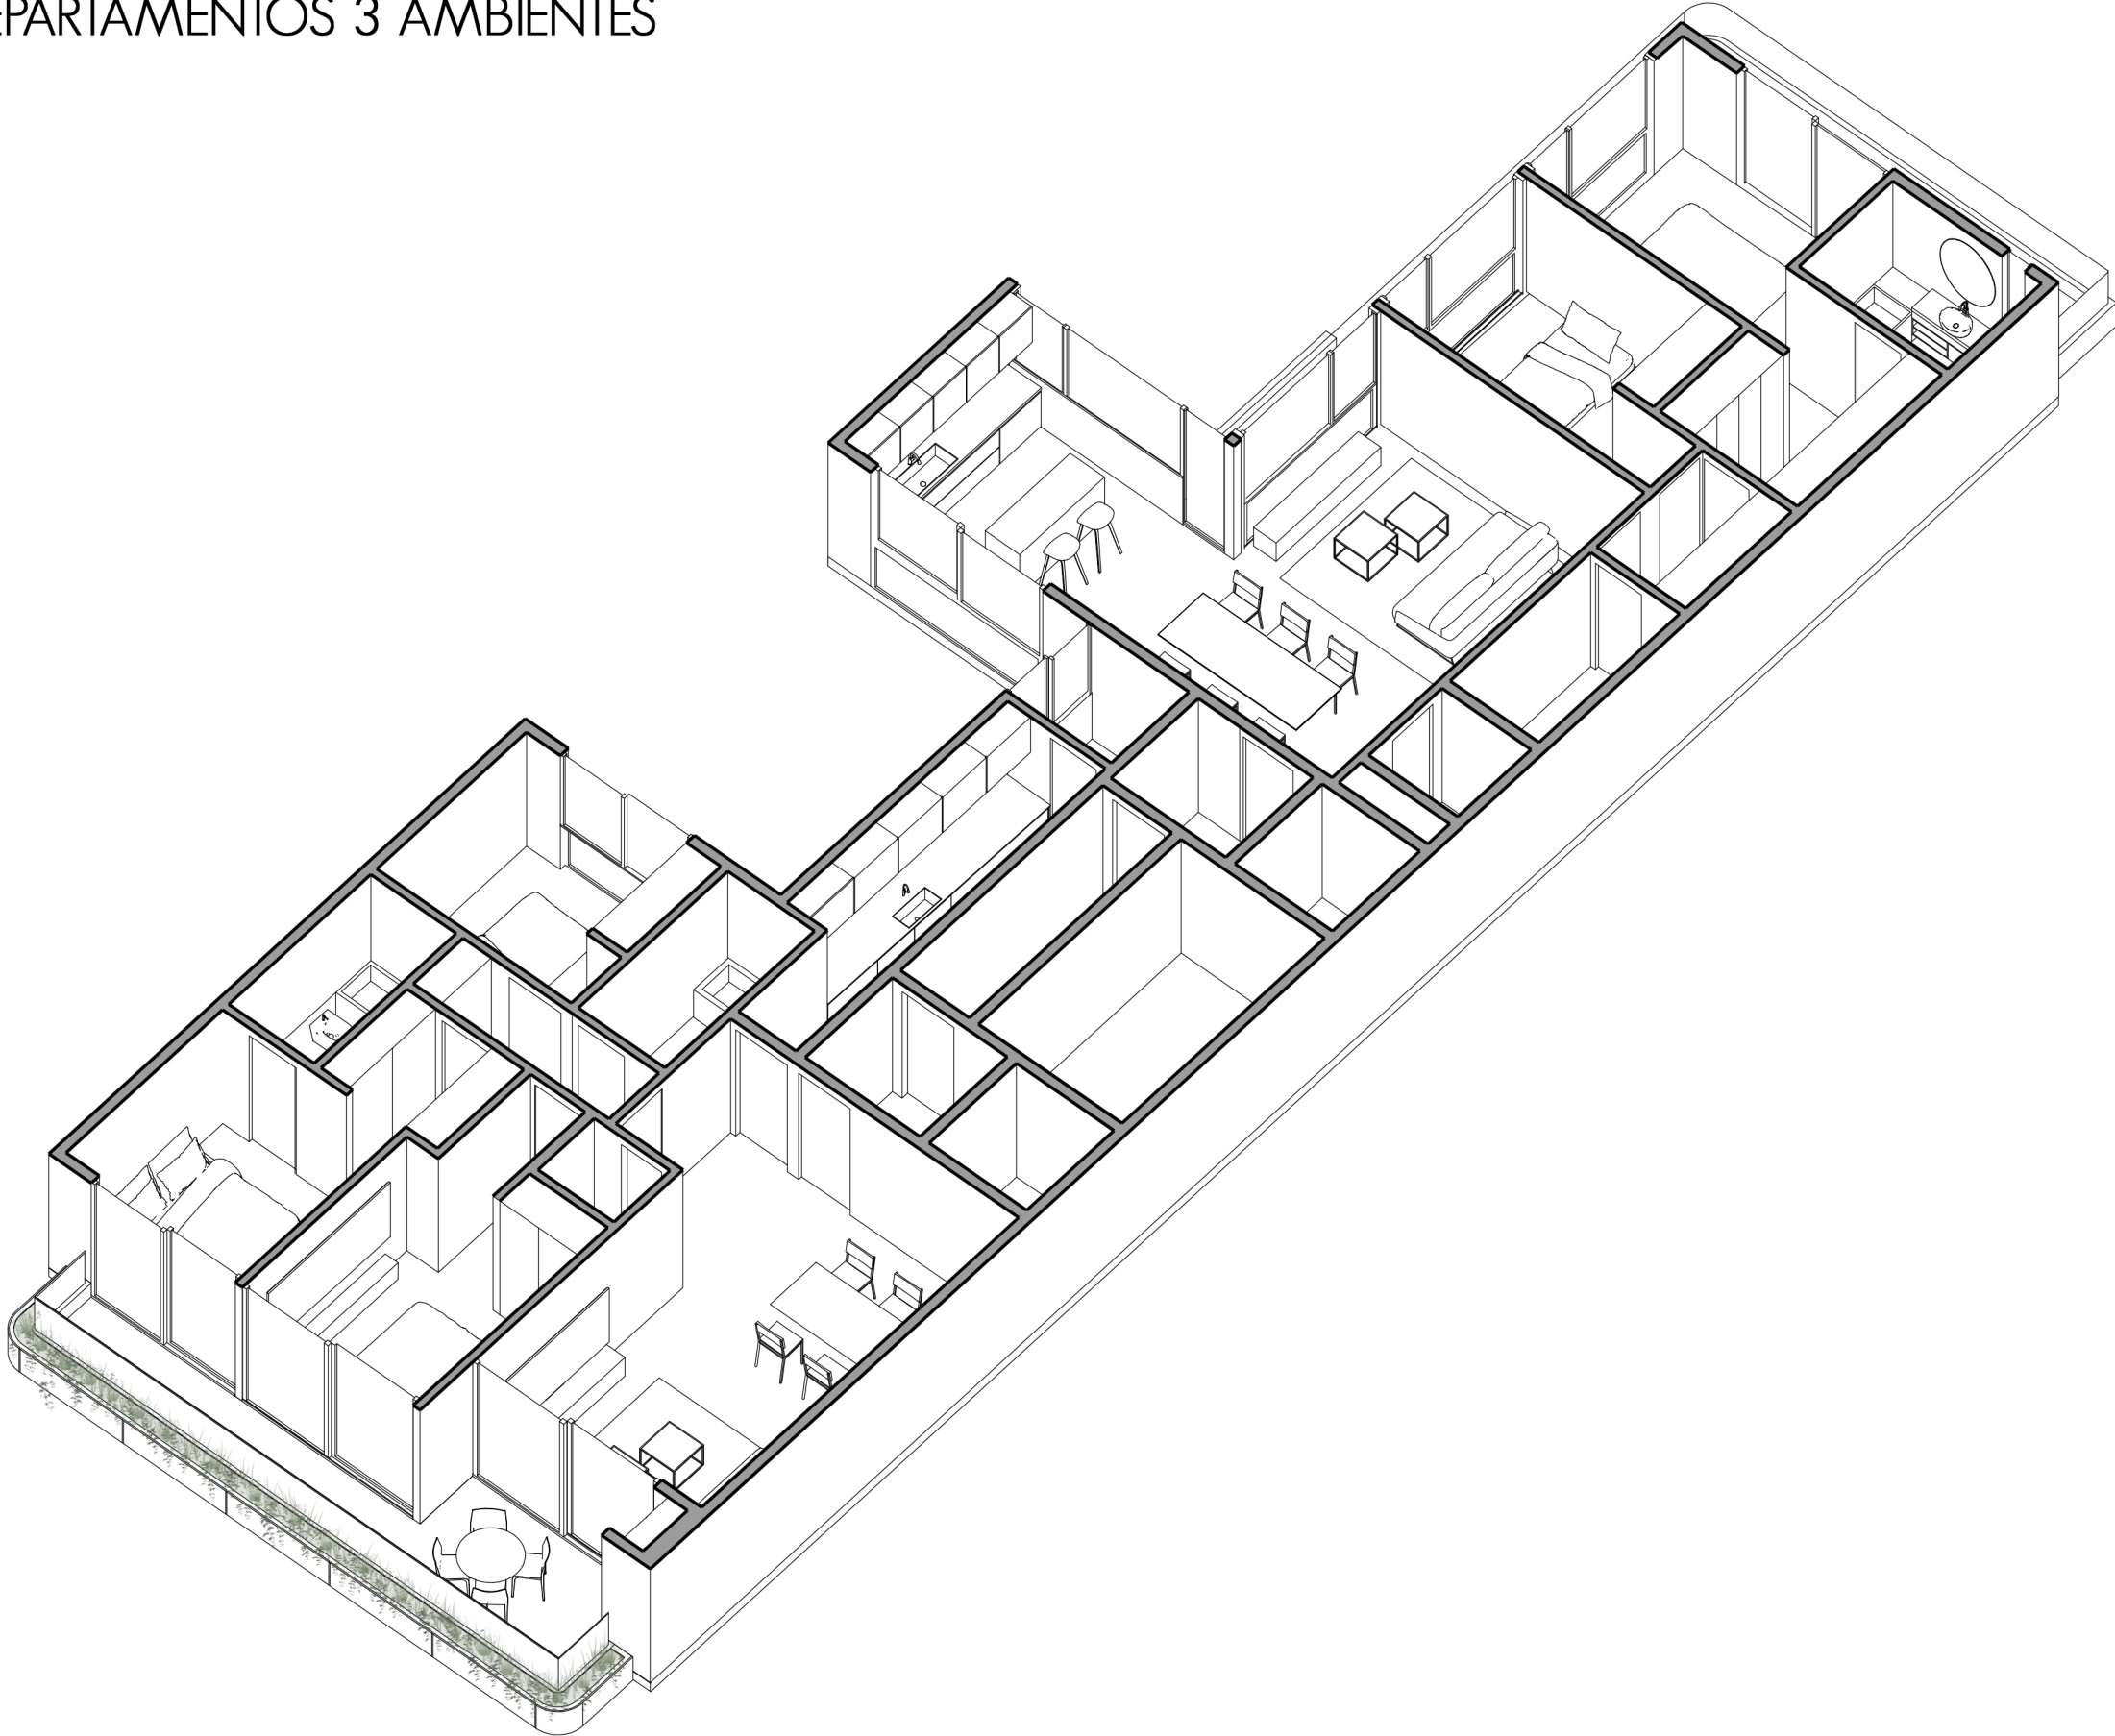

Unidad 01 frente - 120m2

Unidad 02 contrafrente - 106m2